


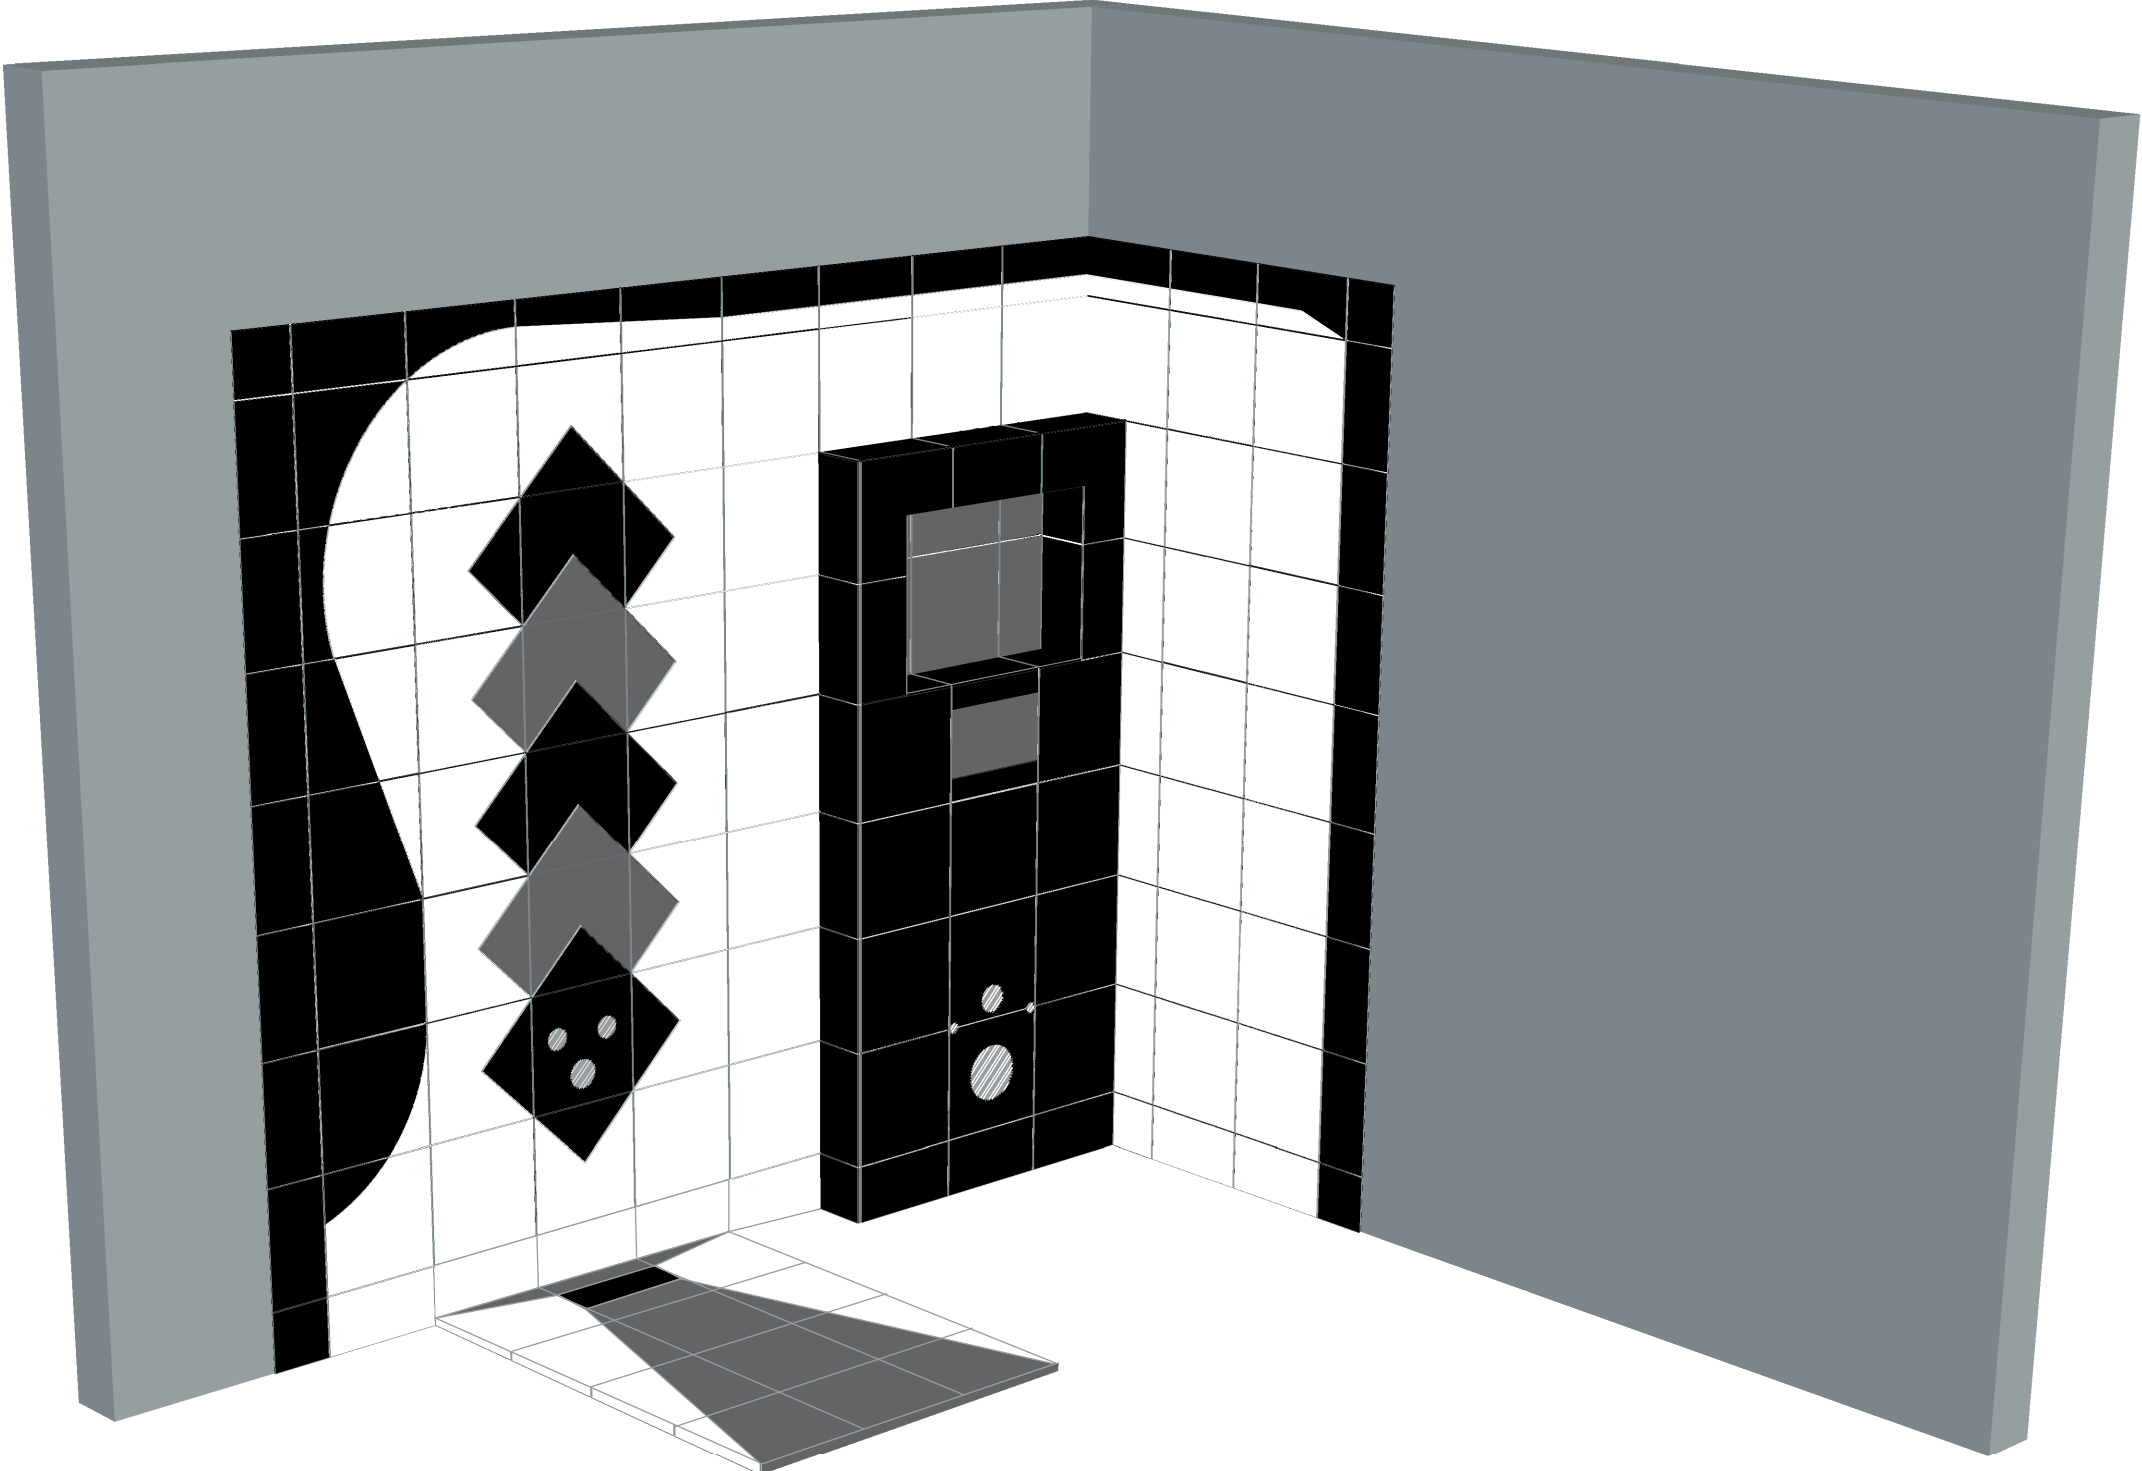

						Региональный этап чемпионата "Профессионалы", 2024 г			
						Компетенция Облицовка плиткой (основная возрастная группа)			
Изм.	Кол. уч.	Лист	№ док.	Подп.	Дата	Конкурсное задание РЭЧ 2024	Стадия	Лист	Листов
								1	6
						Модуль А. Подготовка рабочей поверхности под облицовку; Модуль Б. Выполнение плиточных работ внутри зданий на вертикальной поверхности; Модуль В. Выполнение технологических отверстий; Модуль Г. Сдача объекта; Модуль Д. Выполнение плиточных работ внутри зданий на горизонтальной поверхности (вариант); Модуль Ж. Выполнение облицовки наружных поверхностей (вариант)			