


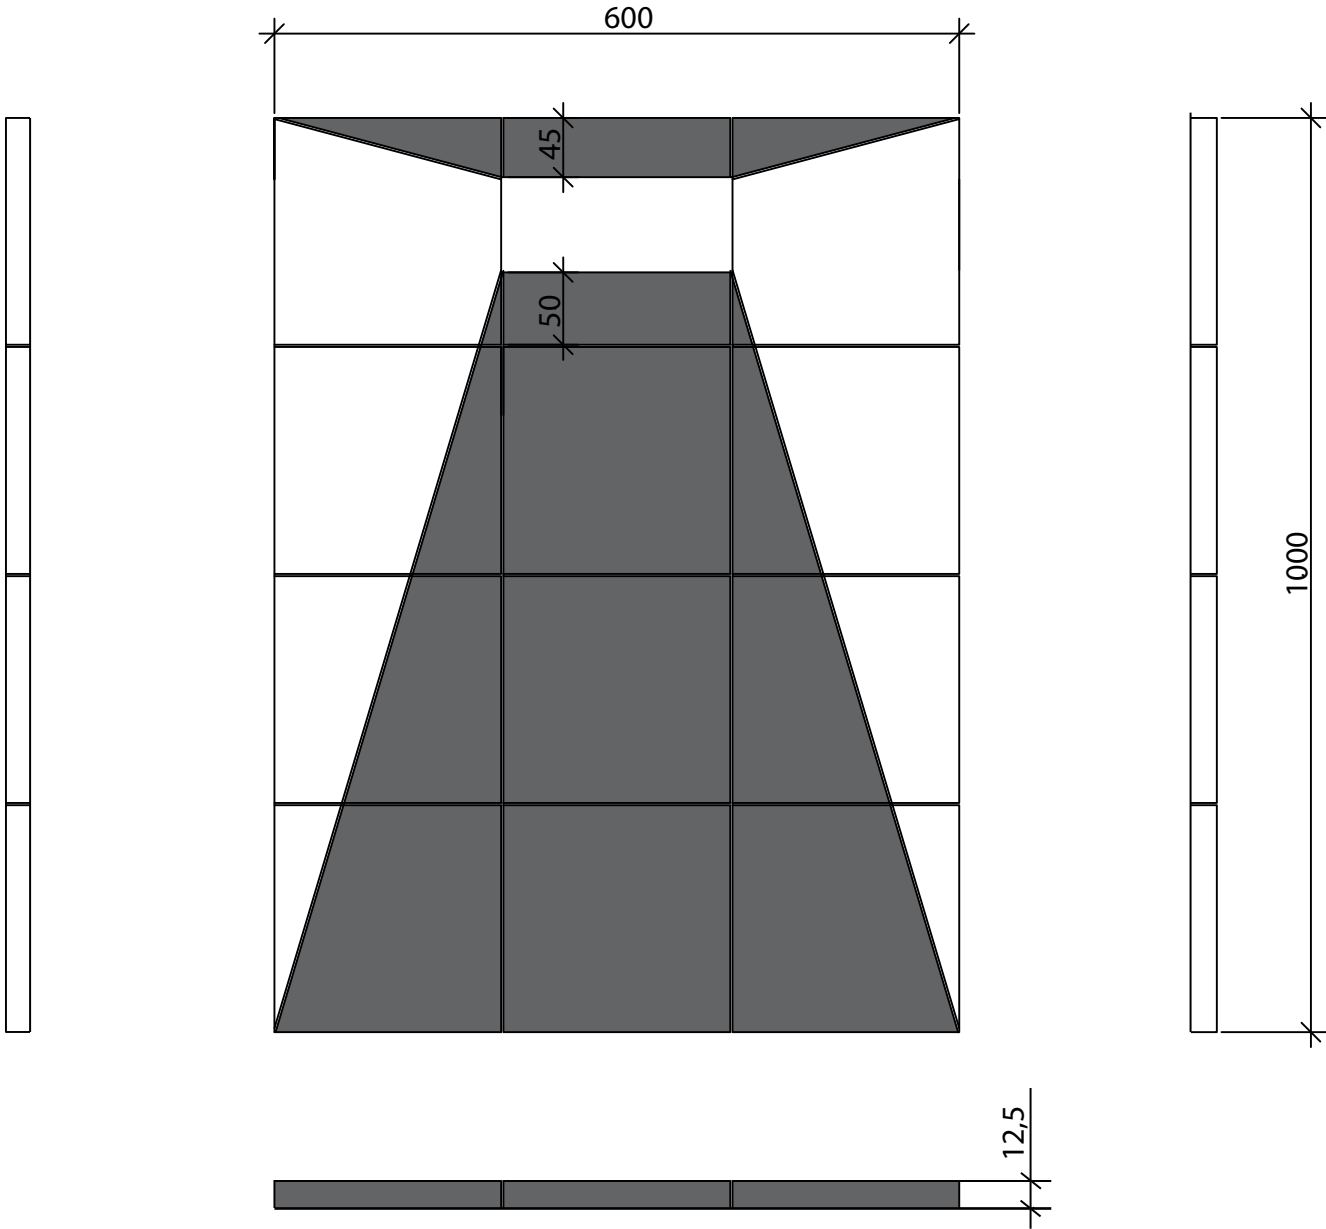

Размеры принять в соответствии с
инфраструктурным листом на модуль Д

						Региональный этап чемпионата "Профессионалы", 2024 г		
						Компетенция Облицовка плиткой (основная возрастная группа)		
Изм.	Кол. уч.	Лист	№ док.	Подп.	Дата	Конкурсное задание РЭЧ 2024	Стадия	Лист
								Листов
								5
								6
						Модуль Д. Выполнение плиточных работ внутри зданий на горизонтальной поверхности (вариант)		